



LEGENDA:

- opečne stene
- predelne MK stene


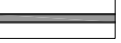
VSE MERE KONTROLIRATI NA OBJEKTU SAMEM
VELJAJO IZKLJUČNO IZPISANE KOTE - NE MERI PO NAČRTU
SPREMEMBE IN DOPOLNITVE PROJEKTOV SO MOŽNE LE S PRISTANKOM PROJEKTANTOV

PLAN B plan b d.o.o. arhitekturni biro Gregorčičeva 21b 2000 Maribor, slo		Mesarska cesta 4 1000 Ljubljana, slo		IZS 2436	tel.: +386 (0)2 25 01 956 fax.: +386 (0)2 25 01 957 email: info@planb.si url: www.planb.si
naročnik	LEKARNE PTUJ, Trstenjakova ulica 9, 2250 Ptuj	št. projekta	1718/2017		
investitor	LEKARNE PTUJ, Trstenjakova ulica 9, 2250 Ptuj	projekt	IDZ		
objekt	LEKARNA PTUJ, Trstenjakova 9, 2250 Ptuj	merilo	1:75		
risba	NOVO STANJE - TLORIS				
projektant arh.	PLAN B d.o.o., Gregorčičeva 21b, 2000 Maribor				
odg. vodja projekta	Uroš Razpet univ.dipl.inž.arh. A-1028	kraj/datum	Maj 2017		
projektant	Tina Škrinjar BA(Hons) DIP ARC, Mojca Zavasnik u.d.i.a., Maša Čolčič u.d.i.a.	št. lista	A3		
sprememba	opis spremembe	podpis/datum			

Nepooblaščenno razmnoževanje ali uporaba posameznih delov brez soglasja projektivnega podjetja ni dovoljeno in se obravnava v skladu z Zakonom o avtorskih pravicah!

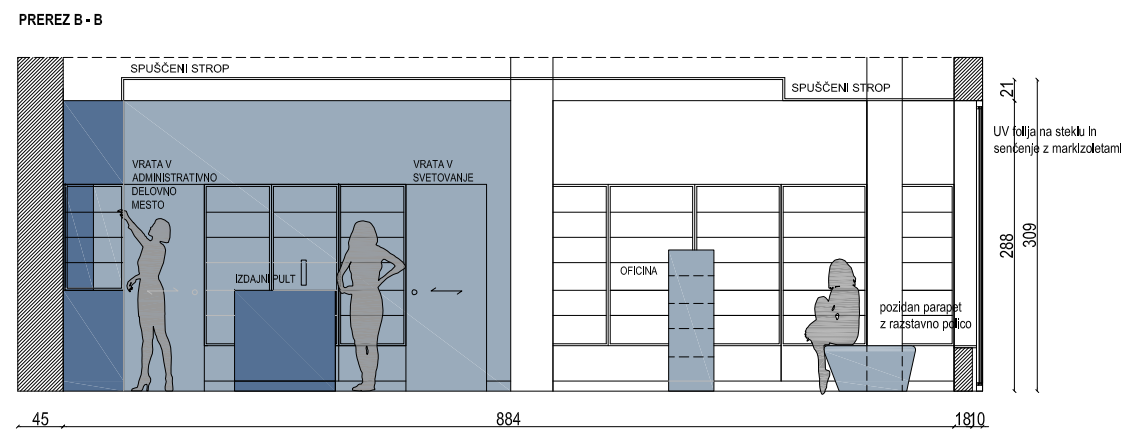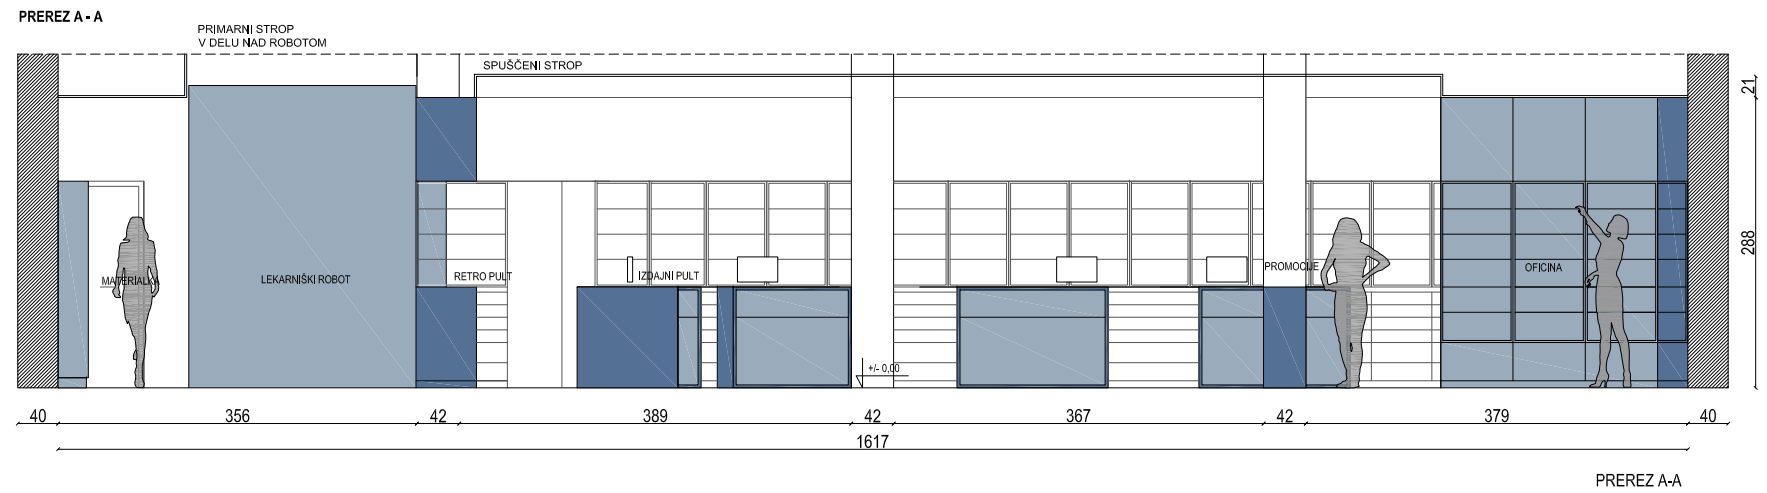

LEGENDA:

- opečne stene 
- predele MK stene 

VSE MERE KONTROLIRATI NA OBJEKTU SAMEM
VELJAJO IZKLJUČNO IZPISANE KOTE - NE MERI PO NAČRTU
SPREMEMBE IN DOPOLNITVE PROJEKTOV SO MOŽNE LE S PRISTANKOM PROJEKTANTOV

PLAN B	plan b d.o.o. arhitekturni biro Gregorčičeva 21b 2000 Maribor, slo	Mesarska cesta 4 1000 Ljubljana, slo	IZS 2436	tel.: +386 (0)2 25 01 956 fax.: +386 (0)2 25 01 957 email: info@planb.si url: www.planb.si
naročnik	LEKARNE PTUJ, Trstenjakova ulica 9, 2250 Ptuj			
investitor	LEKARNE PTUJ, Trstenjakova ulica 9, 2250 Ptuj			št. projekta 1718/2017
objekt	LEKARNA PTUJ, Trstenjakova 9, 2250 Ptuj			projekt IDZ
risba	NOVO STANJE - PREREZ A-A IN B-B			merilo 1:75
projektant arh.	PLAN B d.o.o., Gregorčičeva 21b, 2000 Maribor			
odg. vodja projekta	Uroš Razpet univ.dipl.inž.arh. A-1028			kraj/datum Maj 2017
projektant	Tina Škrinjar BA(Hons) DIP ARC, Mojca Zavasnik u.d.i.a., Maša Cotič u.d.i.a.			št. lista A4
sprememba	opis spremembe			podpis/datum