


LEGENDA:

opečne stene	
predelne MK stene	


VSE MERE KONTROLIRATI NA OBJEKTU SAMEM
VELJAJO IZKLJUČNO IZPISANE KOTE - NE MERI PO NAČRTU
SPREMEMBE IN DOPOLNITVE PROJEKTOV SO MOŽNE LE S PRISTANKOM PROJEKTANTOV

PLAN ★ B plan b d.o.o. arhitekturni biro Gregorčičeva 21b 2000 Maribor, slo		Mesarska cesta 4 1000 Ljubljana, slo	
IZS 2436		tel.: +386 (0)2 25 01 956 fax.: +386 (0)2 25 01 957 email: info@planb.si url: www.planb.si	
naročnik	LEKARNE PTUJ, Trstenjakova ulica 9, 2250 Ptuj	št. projekta	1718/2017
investitor	LEKARNE PTUJ, Trstenjakova ulica 9, 2250 Ptuj	projekt	IDZ
objekt	LEKARNA PTUJ, Trstenjakova 9, 2250 Ptuj	merilo	1:75
risba	OBSTOJEČE STANJE - TLORIS	kraj/datum	Maj 2017
projektant arh.	PLAN B d.o.o., Gregorčičeva 21b, 2000 Maribor	št. lista	A1
odg. vodja projekta	Uroš Razpet univ.dipl.inž.arh. A-1028	podpis/datum	
projektant	Tina Škrinjar BA(Hons) DIP ARC, Mojca Zavasnik u.d.i.a., Maša Čolčič u.d.i.a.	opis spremembe	
sprememba			

PREREZ A - A

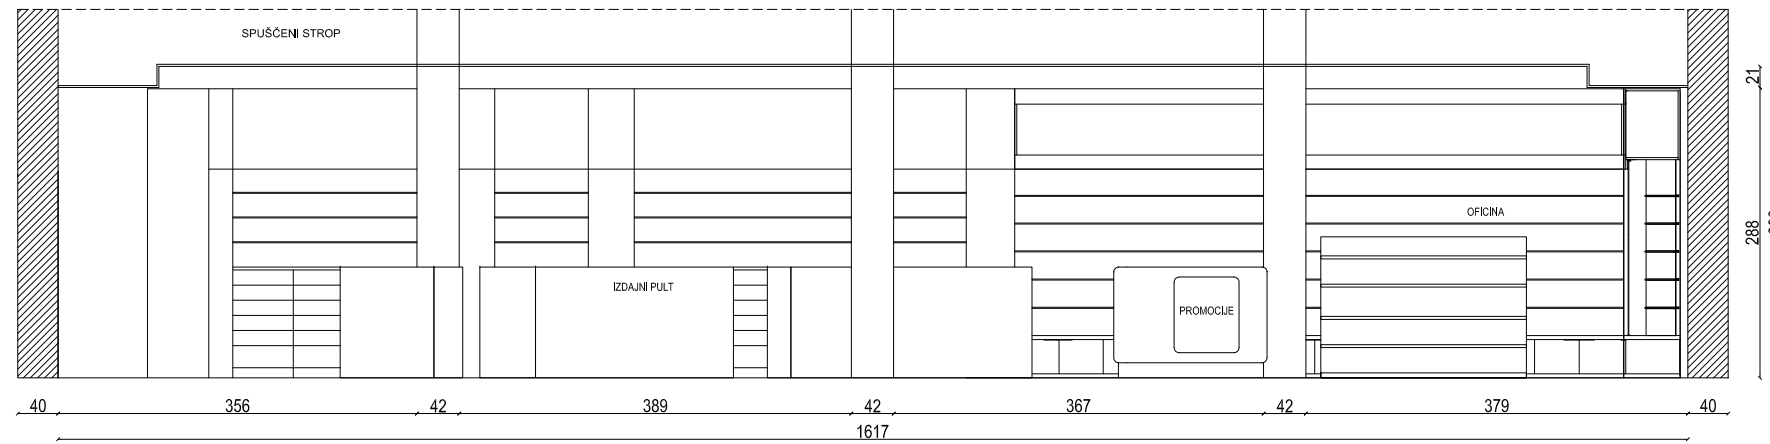

PREREZ B - B

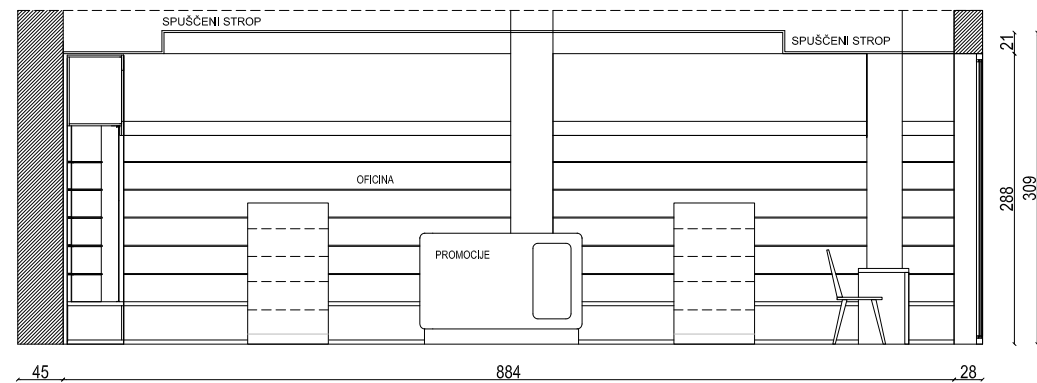

LEGENDA:

opečne stene	
predelne MK stene	

VSE MERE KONTROLIRATI NA OBJEKTU SAMEM
VELJAJO IZKLJUČNO IZPISANE KOTE - NE MERI PO NAČRTU
SPREMEMBE IN DOPOLNITVE PROJEKTOV SO MOŽNE LE S PRISTANKOM PROJEKTANTOV

PLAN ★ B plan b d.o.o. arhitekturno biro Gregorčičeva 21b 2000 Maribor, slo		Mesarska cesta 4 1000 Ljubljana, slo	IZS 2436	tel.: +386 (0)2 25 01 956 fax.: +386 (0)2 25 01 957 email: info@planb.si url: www.planb.si
naročnik	LEKARNE PTUJ, Trstenjakova ulica 9, 2250 Ptuj			
investitor	LEKARNE PTUJ, Trstenjakova ulica 9, 2250 Ptuj	št. projekta	1718/2017	
objekt	LEKARNA PTUJ, Trstenjakova 9, 2250 Ptuj	projekt	IDZ	
risba	OBSTOJEČE STANJE - PREREZ A-A IN B-B	merilo	1:75	
projektant arh.	PLAN B d.o.o., Gregorčičeva 21b, 2000 Maribor			
odg. vodja projekta	Uroš Razpet univ.dipl.inž.arh. A-1028	kraj/datum	Maj 2017	
projektant	Tina Škrinjar BA(Hons) DIP ARC, Mojca Zavasnik u.d.i.a., Maša Cotič u.d.i.a.	št. lista	A2	
sprememba	opis spremembe	podpis/datum		